


# ZAGOSPODAROWANIE TERENU

SKALA 1:500

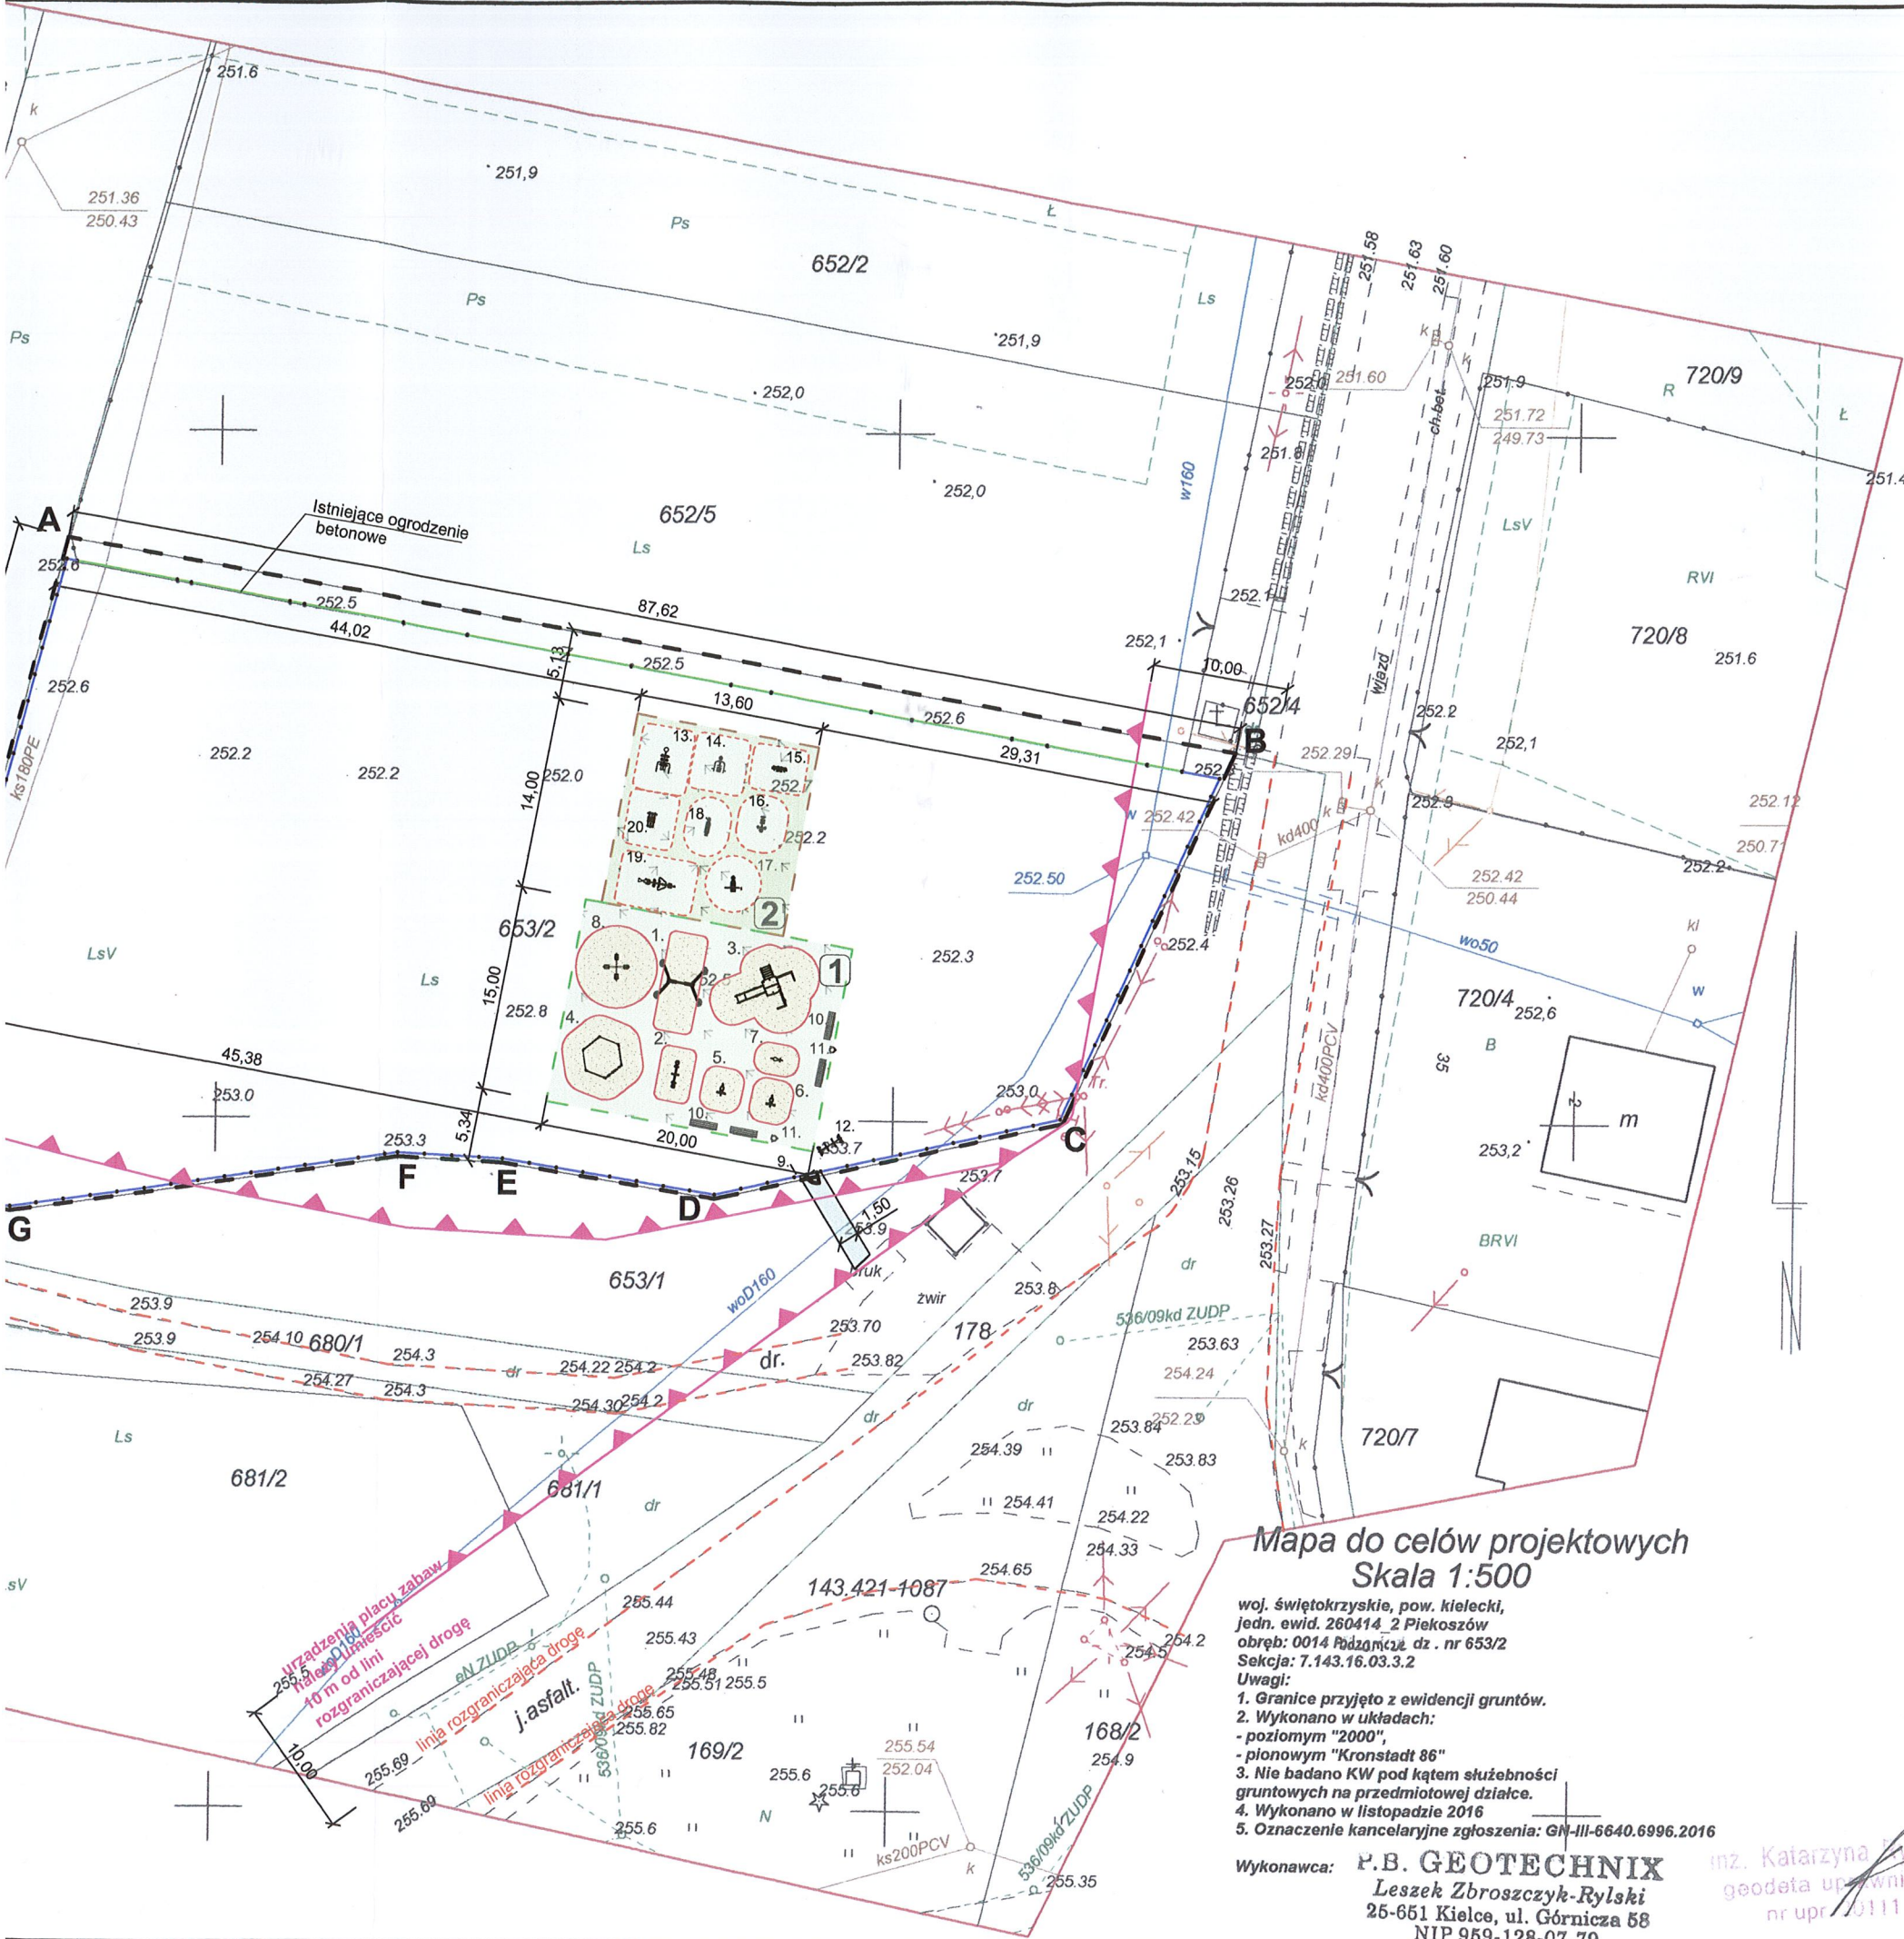

LEGENDA:		
AB...H-A	Teren inwestycji w granicach opracowania	3439m <sup>2</sup>
U	Furtka wejściowa	
	Ogrodzenie panelowe siatkowe- projektowane	
1	Projektowany plac zabaw	320m <sup>2</sup>
	1. Huśtawka "Jolka2" AB	szt.1
	2. Huśtawka ważka "Modra"	szt.1
	3. Zestaw rekreacyjny jednowieżowy "Pionier C"	szt.1
	4. Zestaw linarny "Myk"	szt.1
	5. Huśtawka sprężynowa "BMX"	szt.1
	6. Huśtawka sprężynowa "Konik"	szt.1
	7. Kiwak "Bicykl"	szt.1
	8. Kazuzela krzyżowa "Jaś"	szt.1
	9. Regulamin placu zabaw 1	szt.1
	10. Ławka żeliwna z oparciem	szt.4
	11. Kosz parkowy	szt.2
	12. Stojak rowerowy "Żubr"	szt.1
2	Projekt. plac z urządzeniami sportowymi i fitness	190m <sup>2</sup>
	13. Twister i wahadło	szt.1
	14. Wyciąg górny	szt.1
	15. Biegacz	szt.1
	16. Prasa nożna	szt.1
	17. Motyl rozciągający	szt.1
	18. Motyl ściskający	szt.1
	19. Rowerek i wiosłarz	szt.1
	20. Orbitek	szt.1
	Chodnik	10,50m <sup>2</sup>
	Zieleń (z mieszanki traw odpornej na zdeptanie)	
	Piasek	

## Mapa do celów projektowych Skala 1:500

woj. świętokrzyskie, pow. kielecki,  
jedn. ewid. 260414\_2 Piekoszków  
obręb: 0014 Podzamcze dz. nr 653/2  
Sekcja: 7.143.16.03.3.2  
Uwagi:  
1. Granice przyjęto z ewidencji gruntów.  
2. Wykonano w układach:  
- poziomym "2000",  
- pionowym "Kronstadt 86"  
3. Nie badano KW pod kątem służebności  
gruntowych na przedmiotowej działce.  
4. Wykonano w listopadzie 2016  
5. Oznaczenie kancelaryjne zgłoszenia: GN-III-6640.6996.2016  
Wykonawca: **P.B. GEOTECHNIX**  
Leszek Zbrozczyk-Rylski  
25-651 Kielce, ul. Górnicza 58  
NIP 959-128-07-79  
tel. 604-633-2001

mgr inż. Katarzyna Ryśka  
geodeta uprawniony  
nr upraw. 10111

		<b>"KOLPROJEKT" Biuro Projektowe</b> 25-516 Kielce ul. Nowy Świat 52 e-mail: kolprojekt.pracownia@interia.pl		
PROJEKT:	<b>PLAC ZABAW I PLAC REKREACYJNY w msc. Podzamcze</b>			
ADRES:	Podzamcze, gm. Piekoszków, działka nr ewid. 653/2 obr.0014			
INWESTOR:	Gmina Piekoszków			
TYTUŁ RYS:	<b>ZAGOSPODAROWANIE TERENU</b>			
BRANŻA:		DATA:	PODPIS:	SKALA:
PROJEKTOWAŁ:	inż. Krzysztof Oleś uprawnienia: SWK/0019/POOK/08	11.2016		1:500
OPRACOWAŁA:	mgr inż. Ewelina Krawczyk	11.2016		NUMER RYS.: <b>Z1</b>